


План 2 этажа.

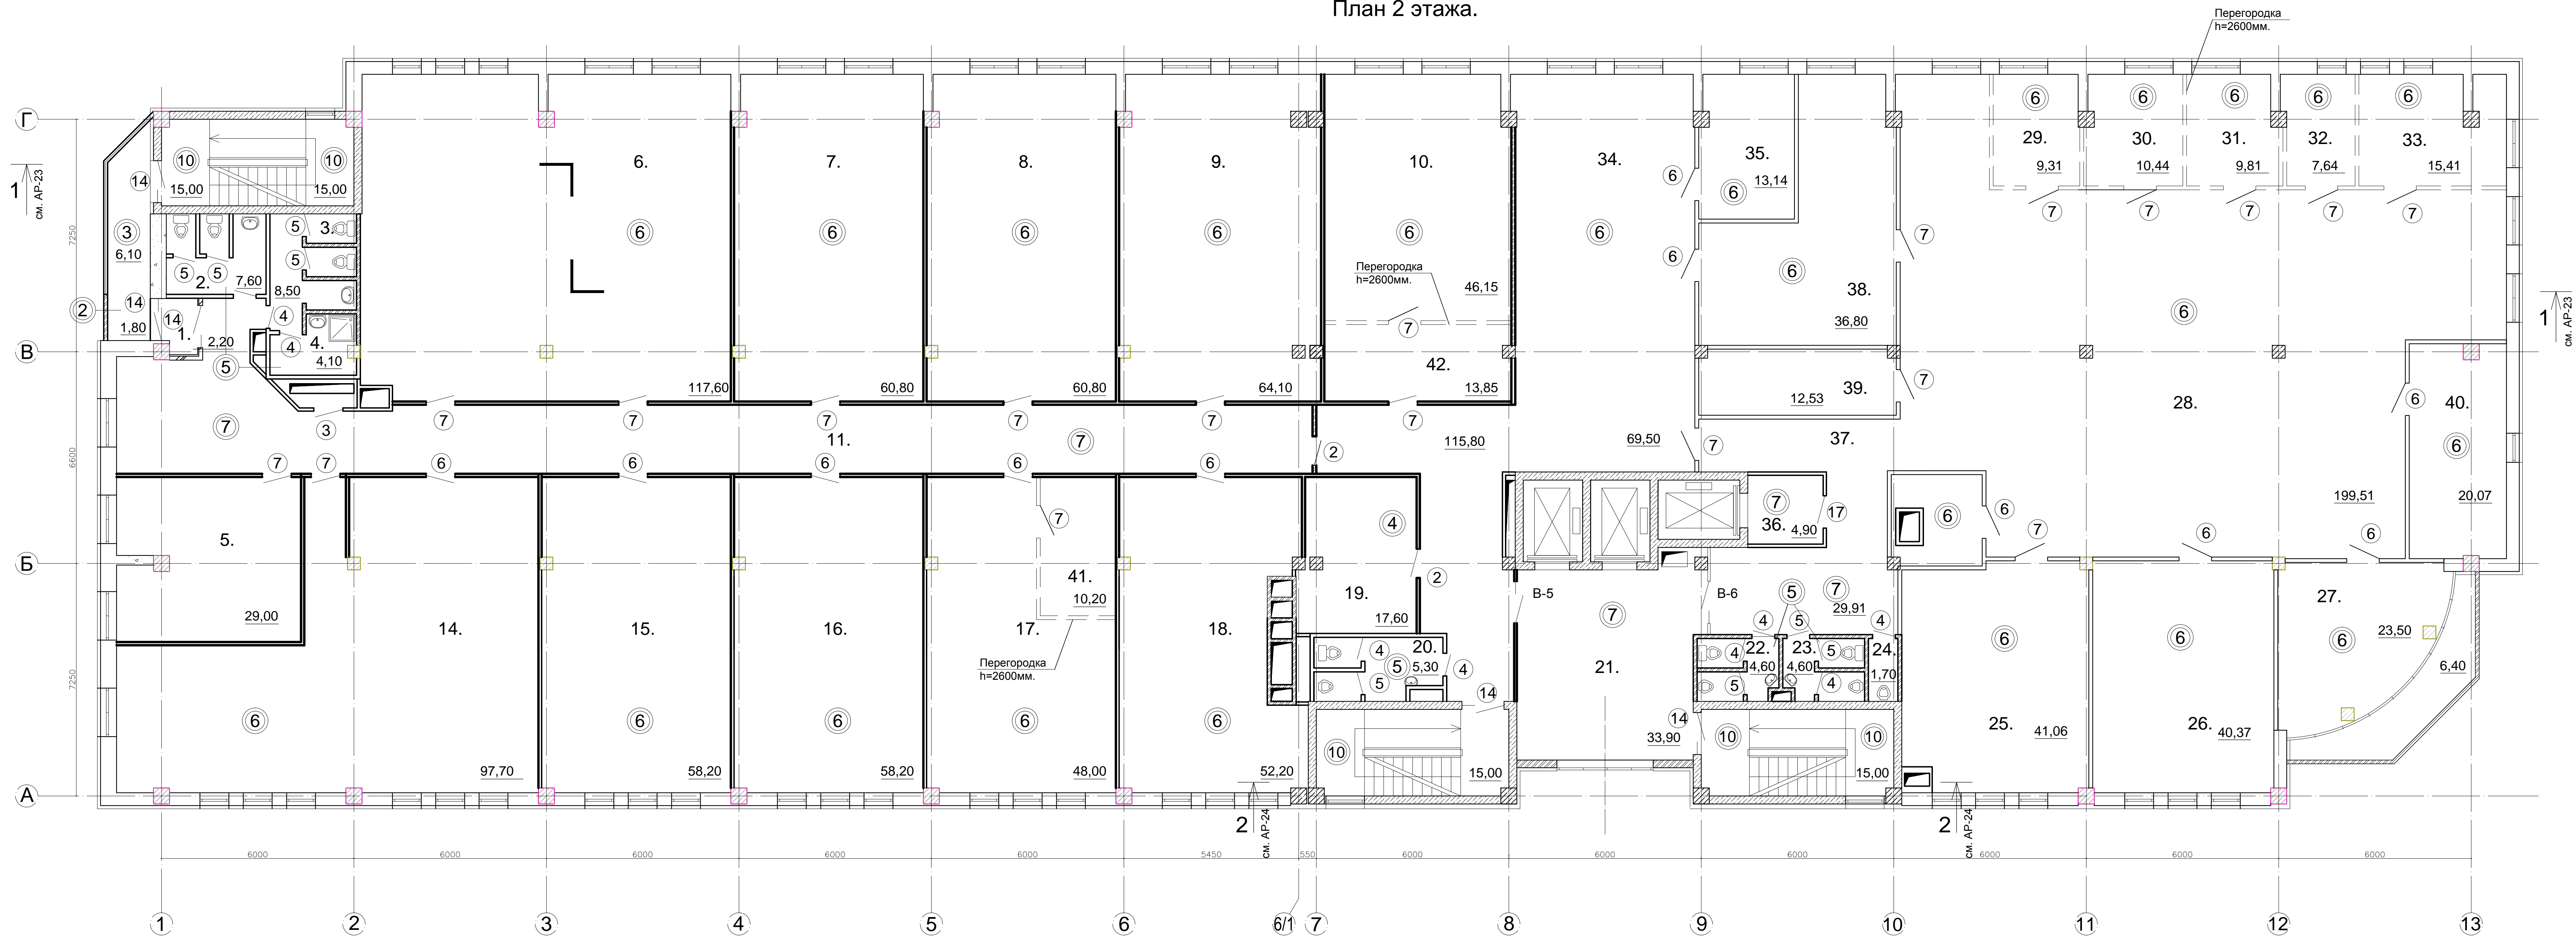


Экспликация помещений

Номер помещения	Наименование	Площадь, м <sup>2</sup>	Класс взрыв. пожар. опасн.
1	Тамбур	1,80	-
2	С/узел (мужской)	7,60	-
3	С/узел (женский)	8,50	-
4	МОП / хоз. помещение	4,10	-
5	Офисные помещения	349,45	-
6-10	Офисные помещения	349,45	-
11	Коридор	115,80	-

Номер помещения	Наименование	Площадь, м <sup>2</sup>	Класс взрыв. пожар. опасн.
14-18	Офисные помещения	314,30	-
19	Тех. помещение	17,60	-
20	С/узел	5,30	-
21	Лифтовой холл	33,90	-
22-23	С/узлы	9,20	-
24	Комната гигиены женщин	1,70	-

Номер помещения	Наименование	Площадь, м <sup>2</sup>	Класс взрыв. пожар. опасн.
25-26	Офисные помещения	81,43	-
27	Кабинет руководителя	23,50	-
28-35	Офисные помещения	334,76	-
36	Лифтовой холл	4,90	-
37	Коридор	29,91	-
38	Офисное помещение	36,80	-
39	Офисное помещение	12,53	-
40-42	Офисное помещение	30,27	-

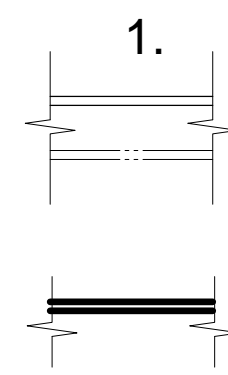

Условные обозначения:

- наименование помещения
- перегородка из ГКЛВ = 100 мм.
- перегородка из ГКЛВ с верхним поясом освещения = 100 мм.

- блоки из керамзитобетона

плиту перекрытия на отм.+4,65 предусмотрено защитить со стороны паркинга и столовой минераловатными плитами типа Roswool марки "ФТ БАРЬЕР" по ТУ 5762-021-45757203-06 по ТУ 5762-021-45757203-06 толщ.60 мм

41.07 - АР-и					
Многофункциональное общественное здание с автомобильной стоянкой по ул. Мичурина, д. 21					
Изм.	Кол. уч.	Лист	№ док.	Подп.	Дата
Архитектор	Сухов				
Архитектурные решения				Стадия	Лист
План 2-го этажа на отм. +4,950.				10-и	Листов
				ООО ПСФ ТехСтройПроект	