


План 6 этажа на отм. +18,150.

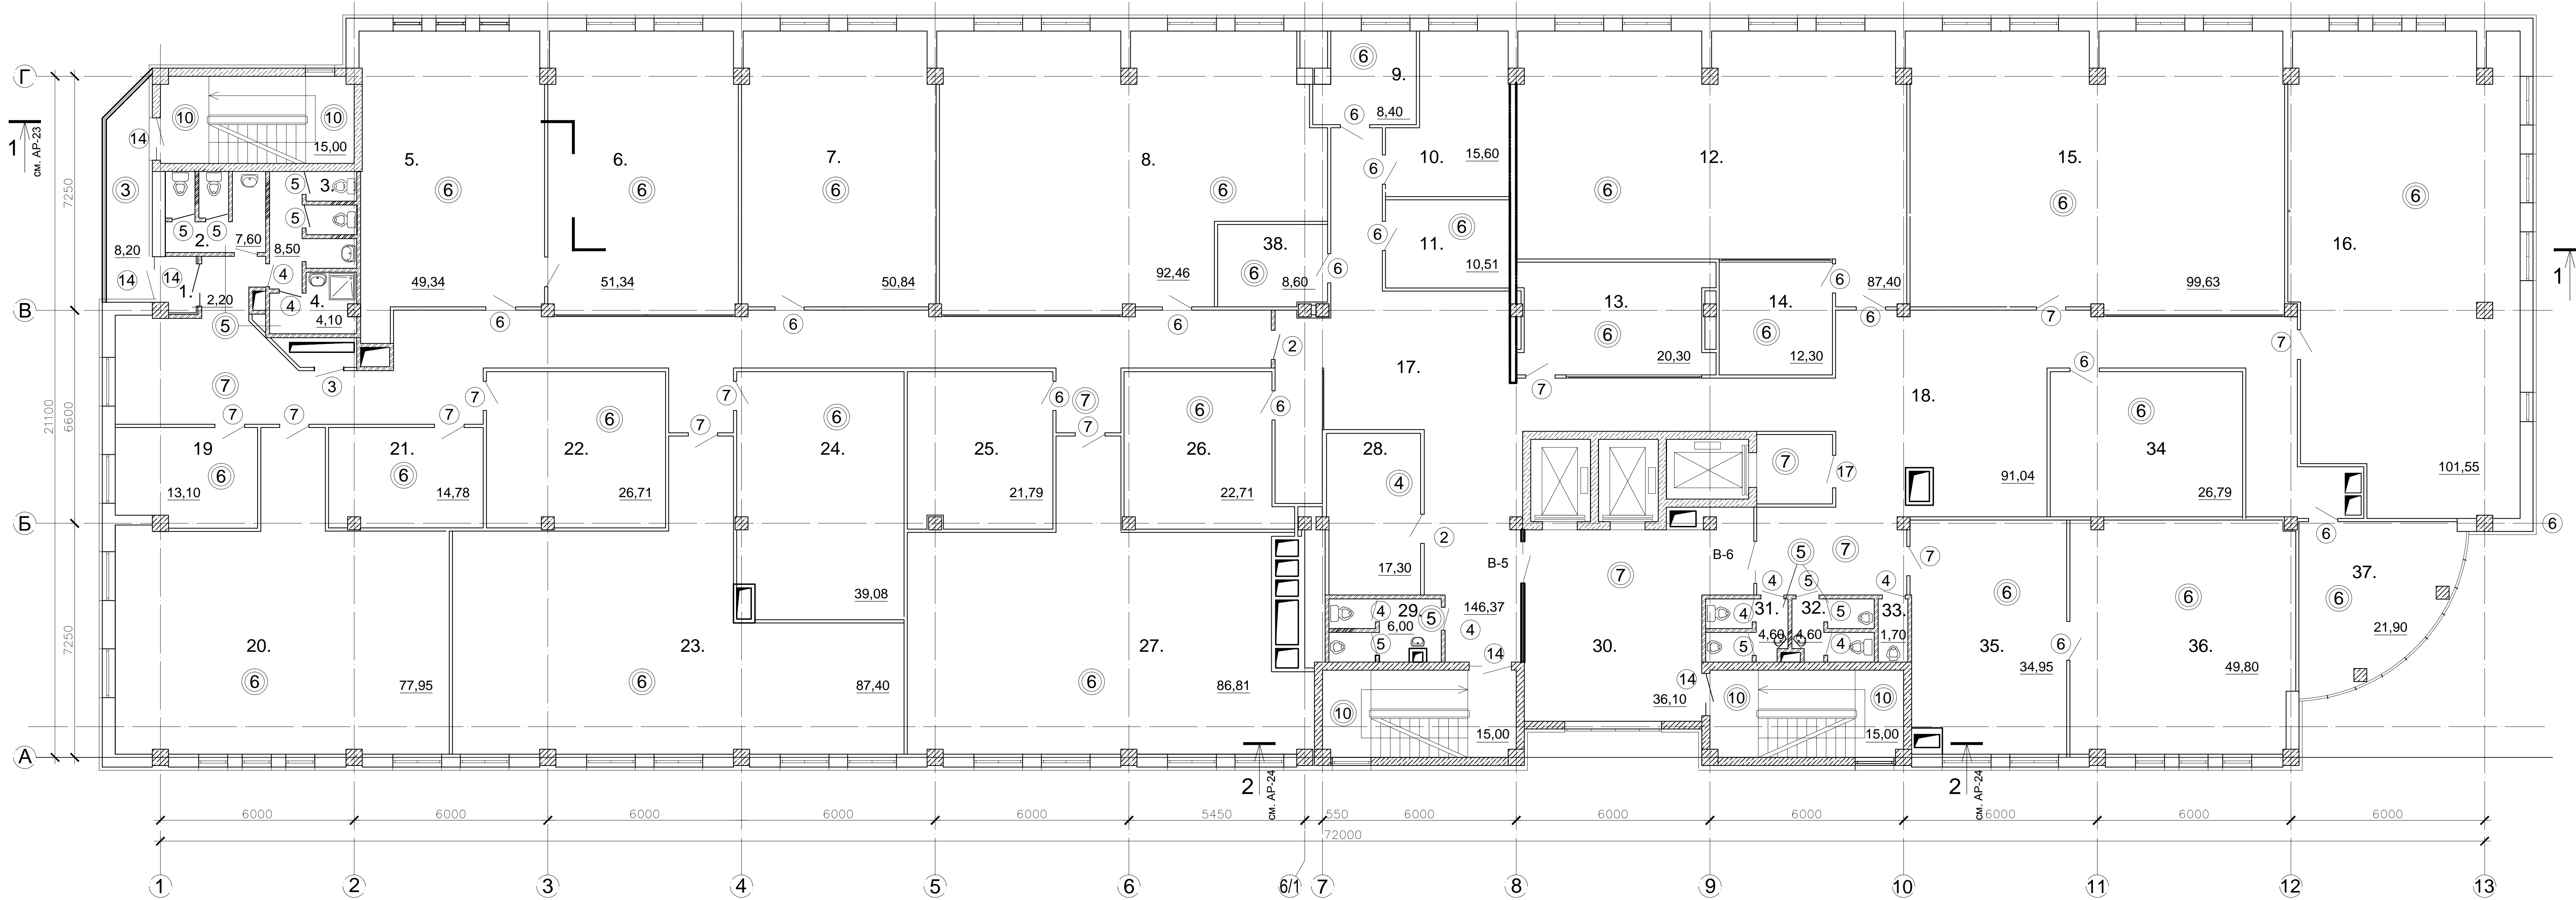

Экспликация помещений

Номер помещения	Наименование	Площадь, м ²	Класс взрыв. пожар. опасн.
1	Тамбур	2,20	-
2	С/узел (мужской)	7,60	-
3	С/узел (женский)	8,50	-
4	МОП / хоз. помещение	4,10	-
5-10	Офисные помещения	267,98	-
11	Тех. помещение	10,51	-
12	Офисное помещение	87,40	-
13	Тех. помещение	20,30	-
14	Тех. помещение	12,30	-
15,16	Офисные помещения	201,18	-

Номер помещения	Наименование	Площадь, м ²	Класс взрыв. пожар. опасн.
17,18	Коридор	237,41	-
19,20	Офисные помещения	91,05	-
21,22	Тех. помещение	41,49	-
23	Офисные помещения	87,40	-
24-26	Тех. помещение	83,58	-
27	Офисное помещение	86,81	-
28	Тех. помещение	17,30	-
29	С/узел	6,00	-
30	Лифтовой холл	68,70	-
31-32	С/узел	9,20	-

Номер помещения	Наименование	Площадь, м ²	Класс взрыв. пожар. опасн.
33	Комната гигиены женщин	1,70	-
34	Тех. помещение	26,79	-
35-37	Офисные помещения	106,65	-
38	Офисное помещение	8,80	-

Условные обозначения:

- наименование помещения
- 1. - перегородка из ГКЛВ = 100 мм.
- перегородка из ГКЛВ с верхним поясом освещения = 100 мм.
- блоки из керамзитобетона

1. Спецификацию элементов заполнения проемов см. АР-20.
2. Экспликацию полов см. АР-21.
3. Двери лестничных клеток укомплектовать дверными закрывателями типа ЗДЗ и для уплотнения в притворах применить профилированные прокладки из морозостойкой резины

41.07 - АР-и				
Многофункциональное общественное здание с автомобильной стоянкой по ул. Мичурина, д. 21				
Изм.	Кол. уч.	Лист	№ док.	Подп.
Архитектор	Сухов			
Архитектурные решения			Стадия	Лист
			Р	14-и
План 6 этажа на отм. +18,150.			ООО ПСФ ТехСтройПроект	