


План 7-го этажа.

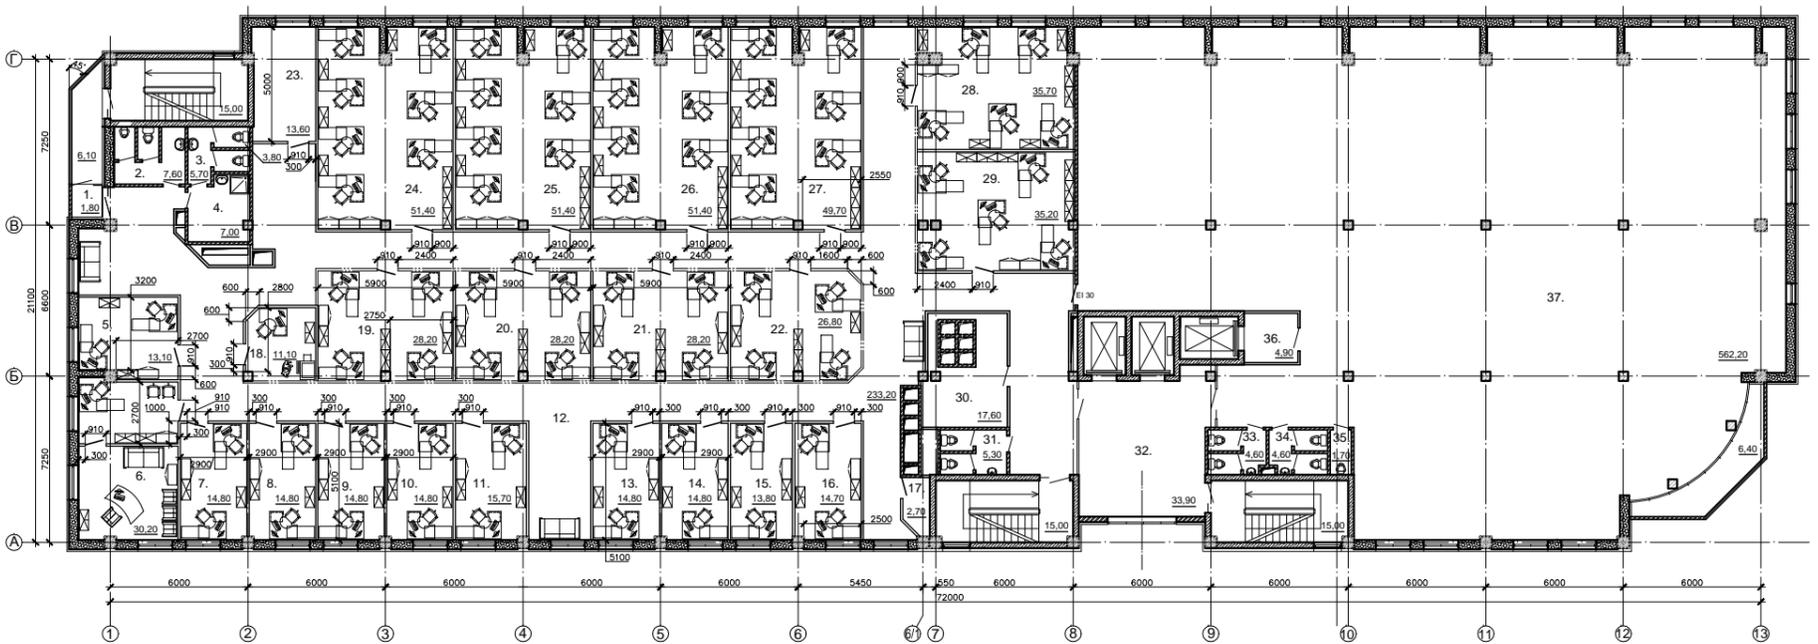

Экспликация помещений

Номер помещения	Наименование	Площадь м ²	Класс взрывной пожарной опасности
1	Тамбур	1,80	-
2	Служб. (мужской)	7,60	-
3	Служб. (женский)	5,70	-
4	МОП/хоз. помещение	7,00	-
5	Офисное помещение	13,10	-
6	Кабинет руководителя с приемной	30,20	-
7-11	Офисные помещения	74,90	-
12	Коридор	233,20	-
13-16	Офисные помещения	58,10	-

Номер помещения	Наименование	Площадь м ²	Класс взрывной пожарной опасности
17	Хоз. ящик	2,70	-
18	Помещение копировальной техники	11,10	-
19-22	Офисные помещения	111,40	-
23	Хоз. помещение	13,60	-
24-29	Офисные помещения	274,80	-
30	Тех. помещение	17,60	-
31	Служб.	5,30	-
32	Лифтовой холл	33,90	-
33-34	Служб.	9,20	-

Номер помещения	Наименование	Площадь м ²	Класс взрывной пожарной опасности
35	Комната гигиены женщин	1,70	-
36	Лифтовой тамбур	4,90	-
37	Разовая площадь	562,20	-
Общая площадь помещений		1480,00	
Общая площадь офисных помещений		562,50	

Условные обозначения:
 - наименование помещения
 - перегородка из ГКЛВ = 100 мм.
 - перегородка из ГКЛВ с верхним поясом освещения = 100 мм.

41.07 - АР			
Многофункциональное общественное здание с автомобильной стояжкой по ул. Мичурина, д. 21			
ИПК	ИЗ.Р	ИЗ.П	ИЗ.В
Архитектор	Сухов		
Приложение 1.			4
План 7-го этажа.			ООО ПСБ ТехСтройПрект