


План 8-го этажа.

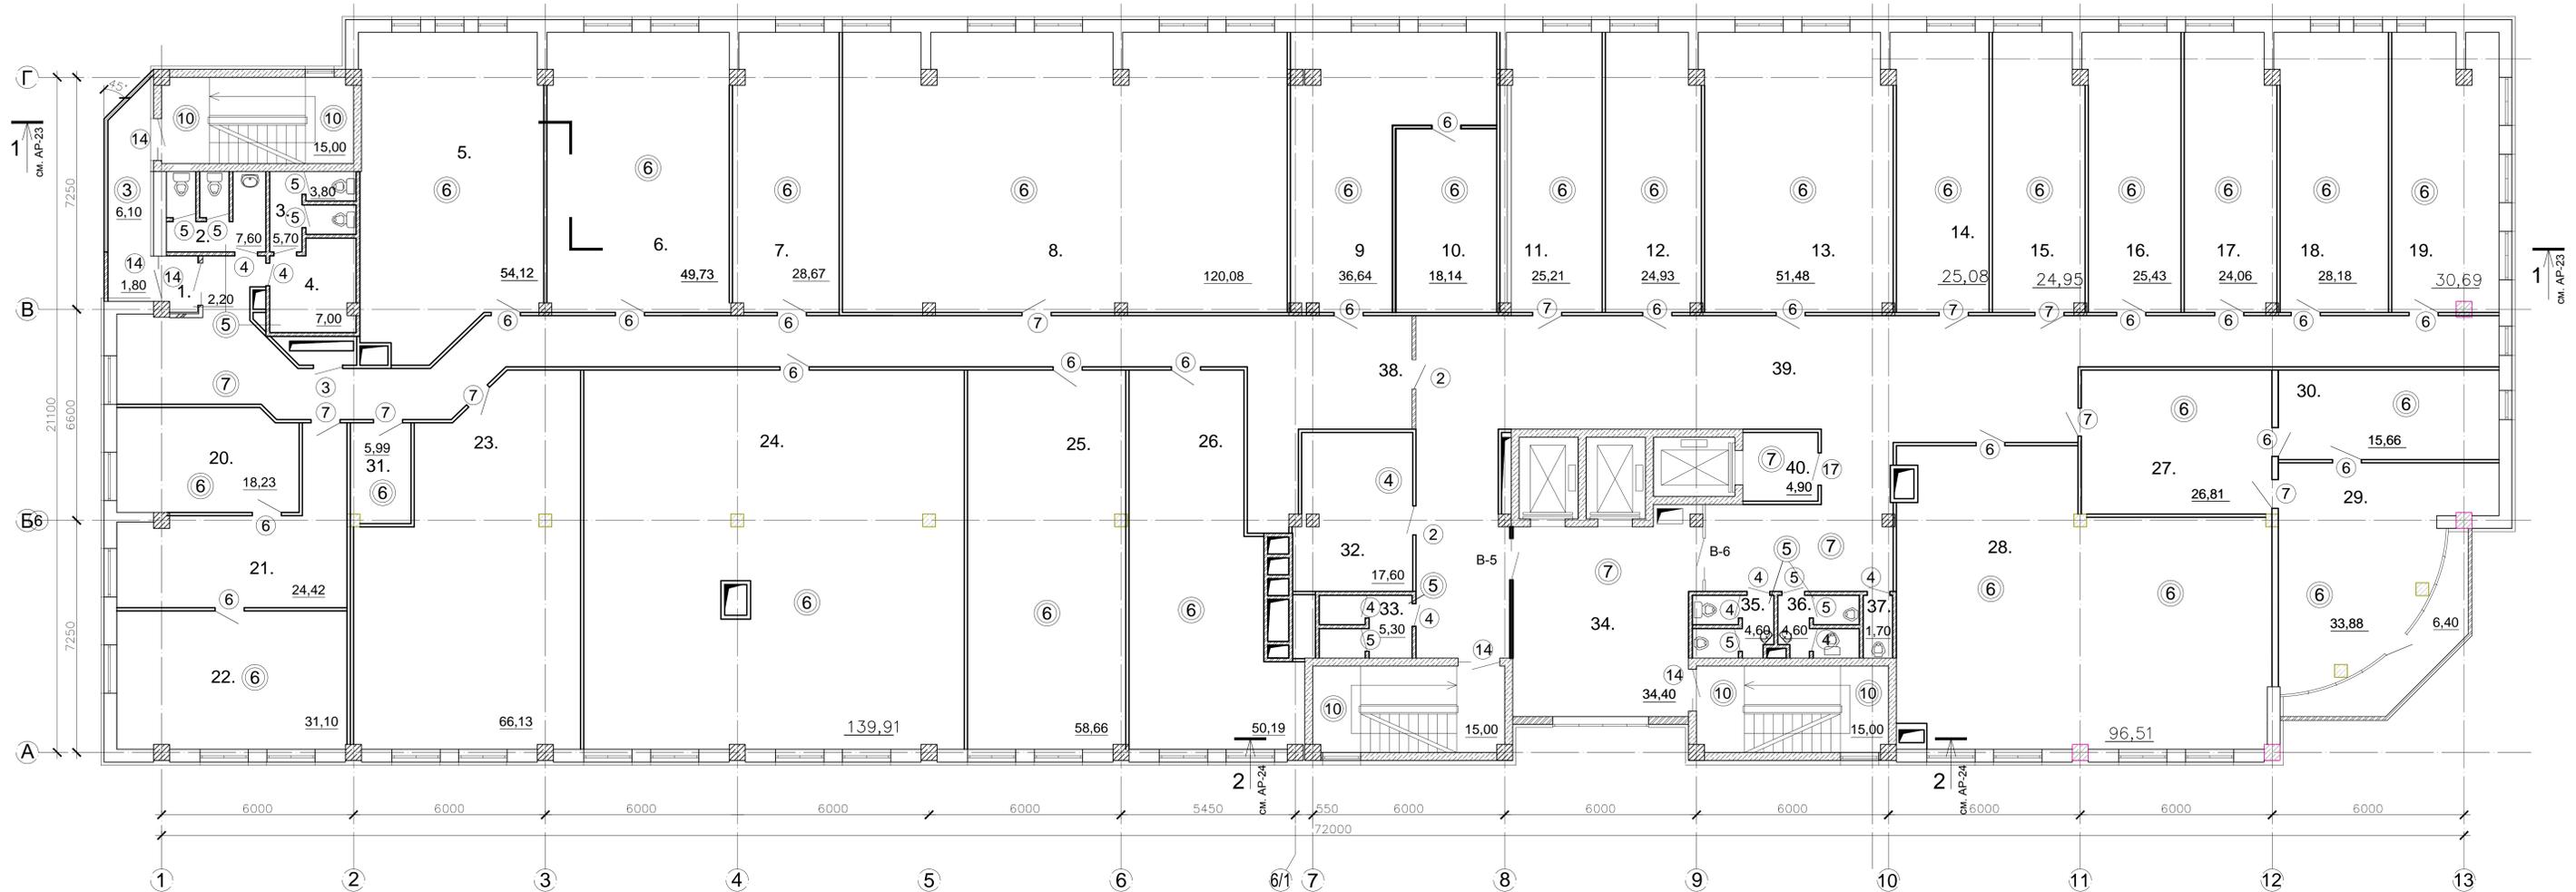

Номер помещения	Наименование	Площадь, м <sup>2</sup>	Класс взрыв. пожар. опасн.
1	Тамбур	2,20	-
2	С/узел (женский)	7,60	-
3	С/узел (мужской)	8,50	-
4	МОП / хоз. помещение	4,10	-
5	ГИП	54,12	-
6	Плановый отдел	49,73	-
7	Офисные помещения	28,67	-
8	ОКА и СС ОЭП	120,08	-
9	ОВТ	36,64	-
10	Архив	18,14	-

Номер помещения	Наименование	Площадь, м <sup>2</sup>	Класс взрыв. пожар. опасн.
11	АХО	25,21	-
12	Офисные помещения	87,40	-
13	Бухгалтерия	51,48	-
14	Юридический отдел	25,08	-
15	Договорной отдел	24,95	-
16	Офисные помещения	25,43	-
17	Офисные помещения	24,06	-
18	Отдел сбыта	28,18	-
19	Комплектация	30,69	-
20	Офисные помещения	18,23	-

Номер помещения	Наименование	Площадь, м <sup>2</sup>	Класс взрыв. пожар. опасн.
21	Офисные помещения	24,42	-
22	Офисные помещения	31,10	-
23	ОСП	66,13	-
24	МТО	139,91	-
25	ОГП, О С Р П	58,66	-
26	Сметный отдел	50,19	-
27	Секретарь	26,81	-
28	Конструкторский отдел	96,51	-
29	Директор	33,88	-
30	Переговорная	19,35	-

Номер помещения	Наименование	Площадь, м <sup>2</sup>	Класс взрыв. пожар. опасн.
31	Серверная	5,99	-
32	Тех. помещение	17,60	-
33	С/узел	5,30	-
34	Лифтовой холл	34,40	-
35-36	С/узел	9,20	-
37	Комната гигиены женщин	1,70	-
38-39	Коридор	230,32	-
40	Хоз.пом.	4,90	-

Условные обозначения:

- наименование помещения
- перегородка из ГКЛВ = 100 мм.
- перегородка из ГКЛВ с верхним поясом освещения = 100 мм.
- блоки из керамзитобетона

41.07 - АР-и				
Многофункциональное общественное здание с автомобильной стоянкой по ул. Мичурина, д. 21				
Изм.	Кол. уч.	Лист	№ док.	Подп.
Архитектор	Сухов			
Архитектурные решения				Стадия
				Лист
				Листов
План 8-го этажа на отм. +24,750.				ООО ПСФ ТехСтройПроект

Согласовано  
 Взам. инв. №  
 Подп. и дата  
 Инв. № подл.